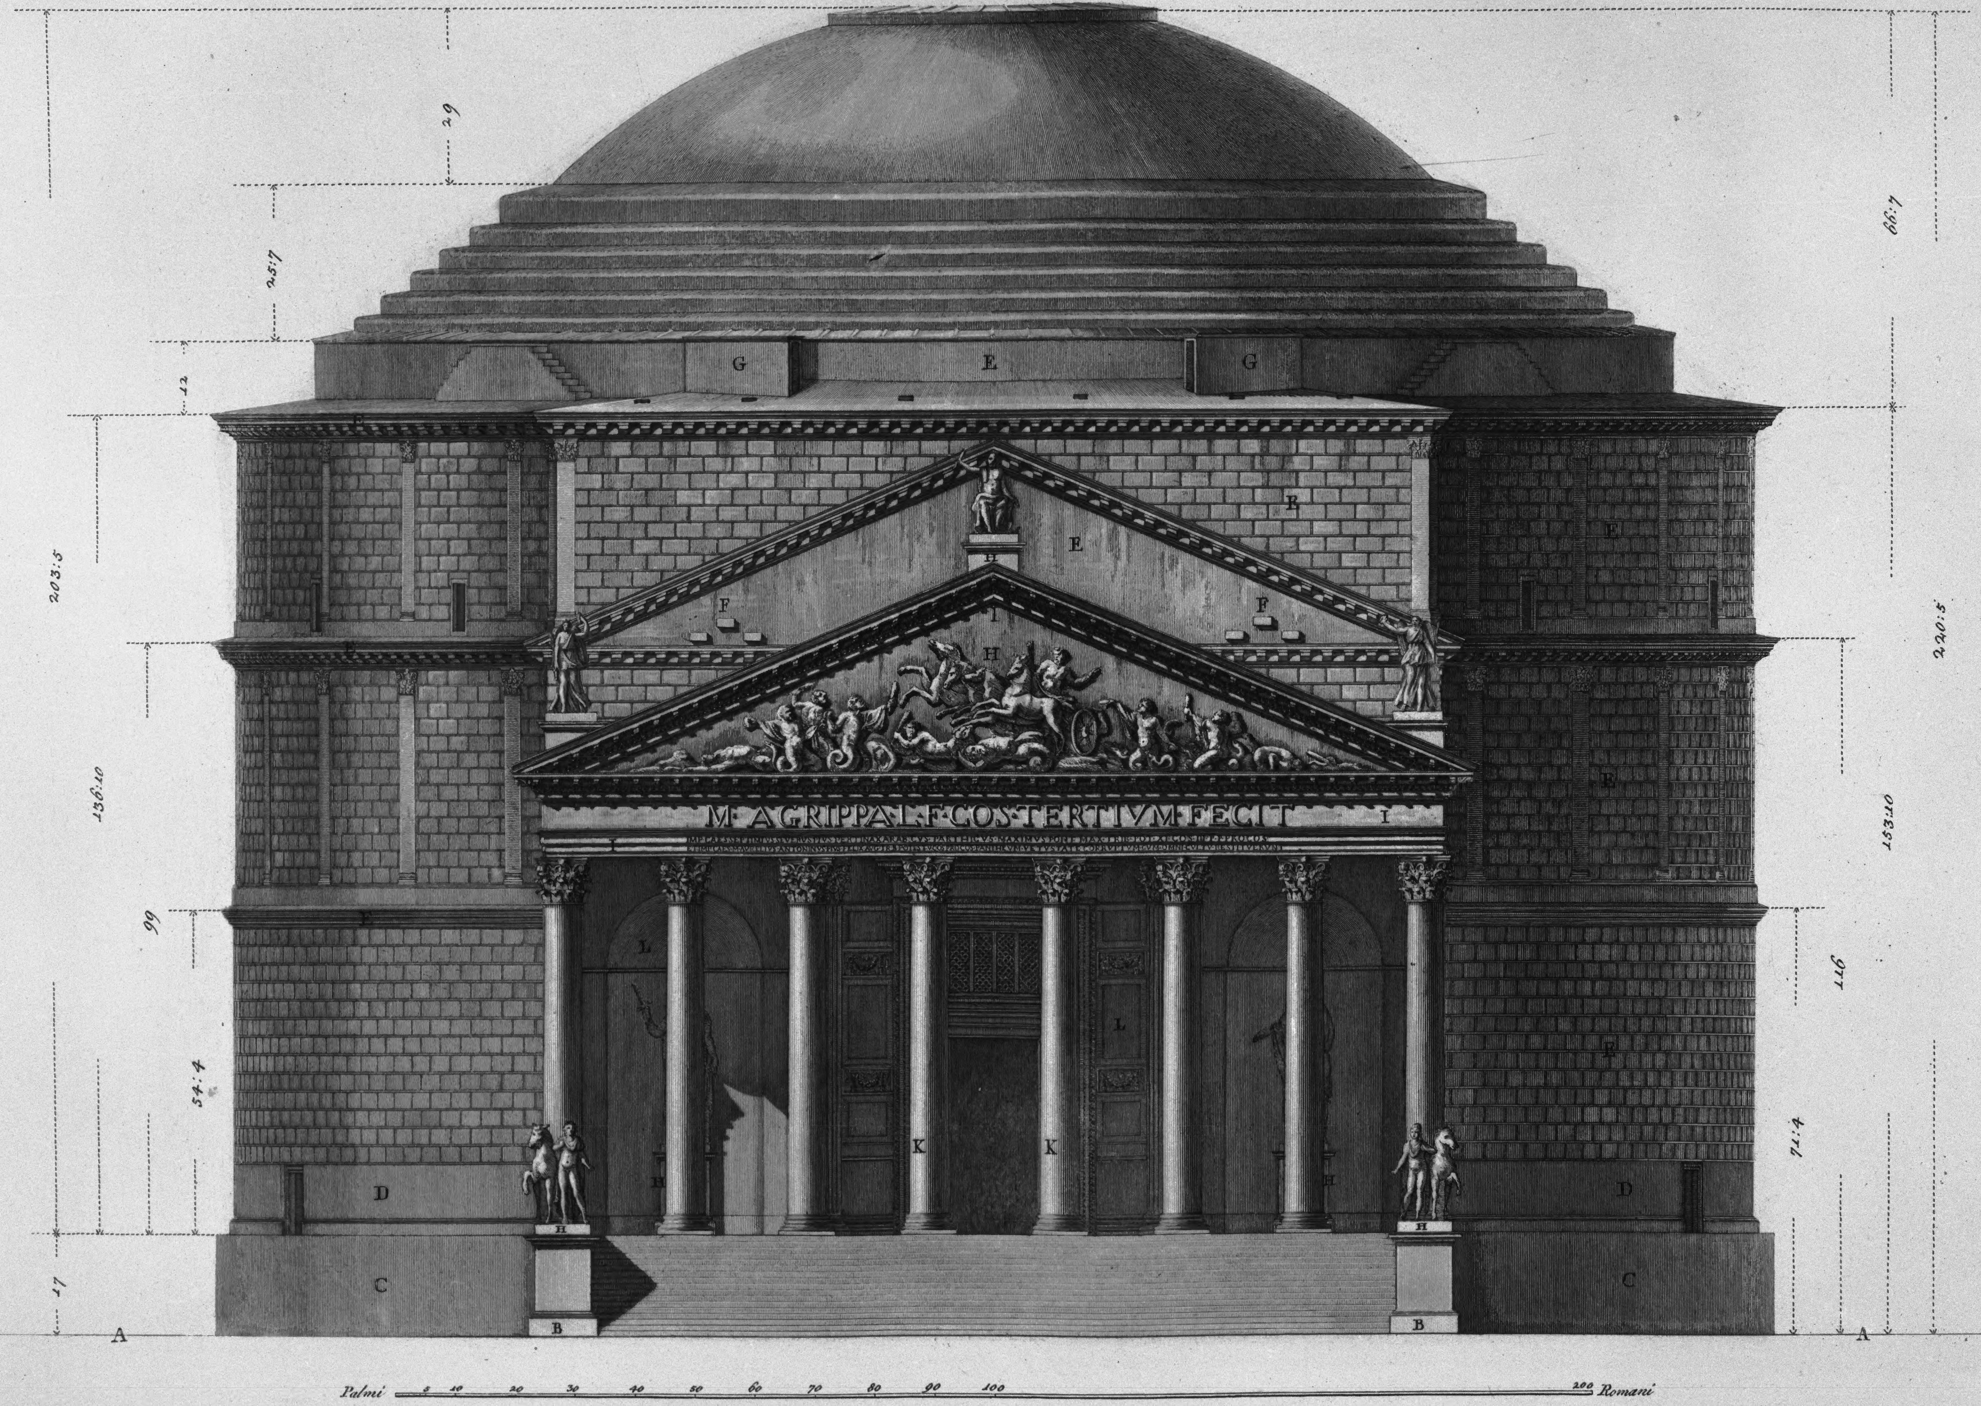

Cav. Frnco. Piranesi del.e inc. 1787

A. Linea del piano antico dell' Area avanti il Tempio. B. Piedestalli suppliti che racchiudono li gradi della scala. C. Zoccolo che gira all' intorno del Tempio in oggi interrito sotto il piano moderno di Roma. D. Porzione del Tempio ch' era impelliciato di marmo E. Parti del Tempio ricoperte dell' intonacatura di stucco e da noi adornate secondo il Palladio. F. Pietre dove forse si raccomandavano le tende supplite in numero secondo Palladio. G. Lucernari suppliti che ricoprivano le feritore delle scale che dal basso portavano al di sopra del Tempio con porte che communicavano con le dette scale. H. Bassorilievo di bronzo statue e piedestalli di marmo il tutto supplito secondo il parere di diversi autori. I. Intavolamento dell' ord.e del pronao e suo frontispizio di marmo. K. Colonne di granito orientale rosso. L. Interno del Pronao supplito dell' impellicciatura di marmi mischi